
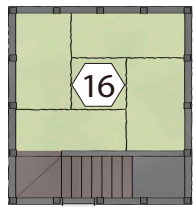



NEOLD Private House 施設図

- ① 能楽堂
- ② 入口・受付
- ③ 和室
- ④ 囲炉裏
- ⑤ ダイニング (松野庵)
- ⑥ トイレ (男/女)
- ⑦ 会議室 (蔵1F)
- ⑧ 洗面所/シャワールーム
- ⑨ 洗面所/脱衣所
- ⑩ 洗い場 (シャワールーム)
- ⑪ 露天風呂
- ⑫ 茶室
- ⑬ トイレ (共用)
- ⑭ 離れ
- ⑮ 洗面所/トイレ
- ⑯ 和室 (蔵2F)
- ⑰ 寝室 (ダブルベッド)
- ⑱ 和室 (2F)
- ⑲ テラス
- ⑳ 丸窓寝室 (クイーンベッド)
- ㉑ 地下BAR

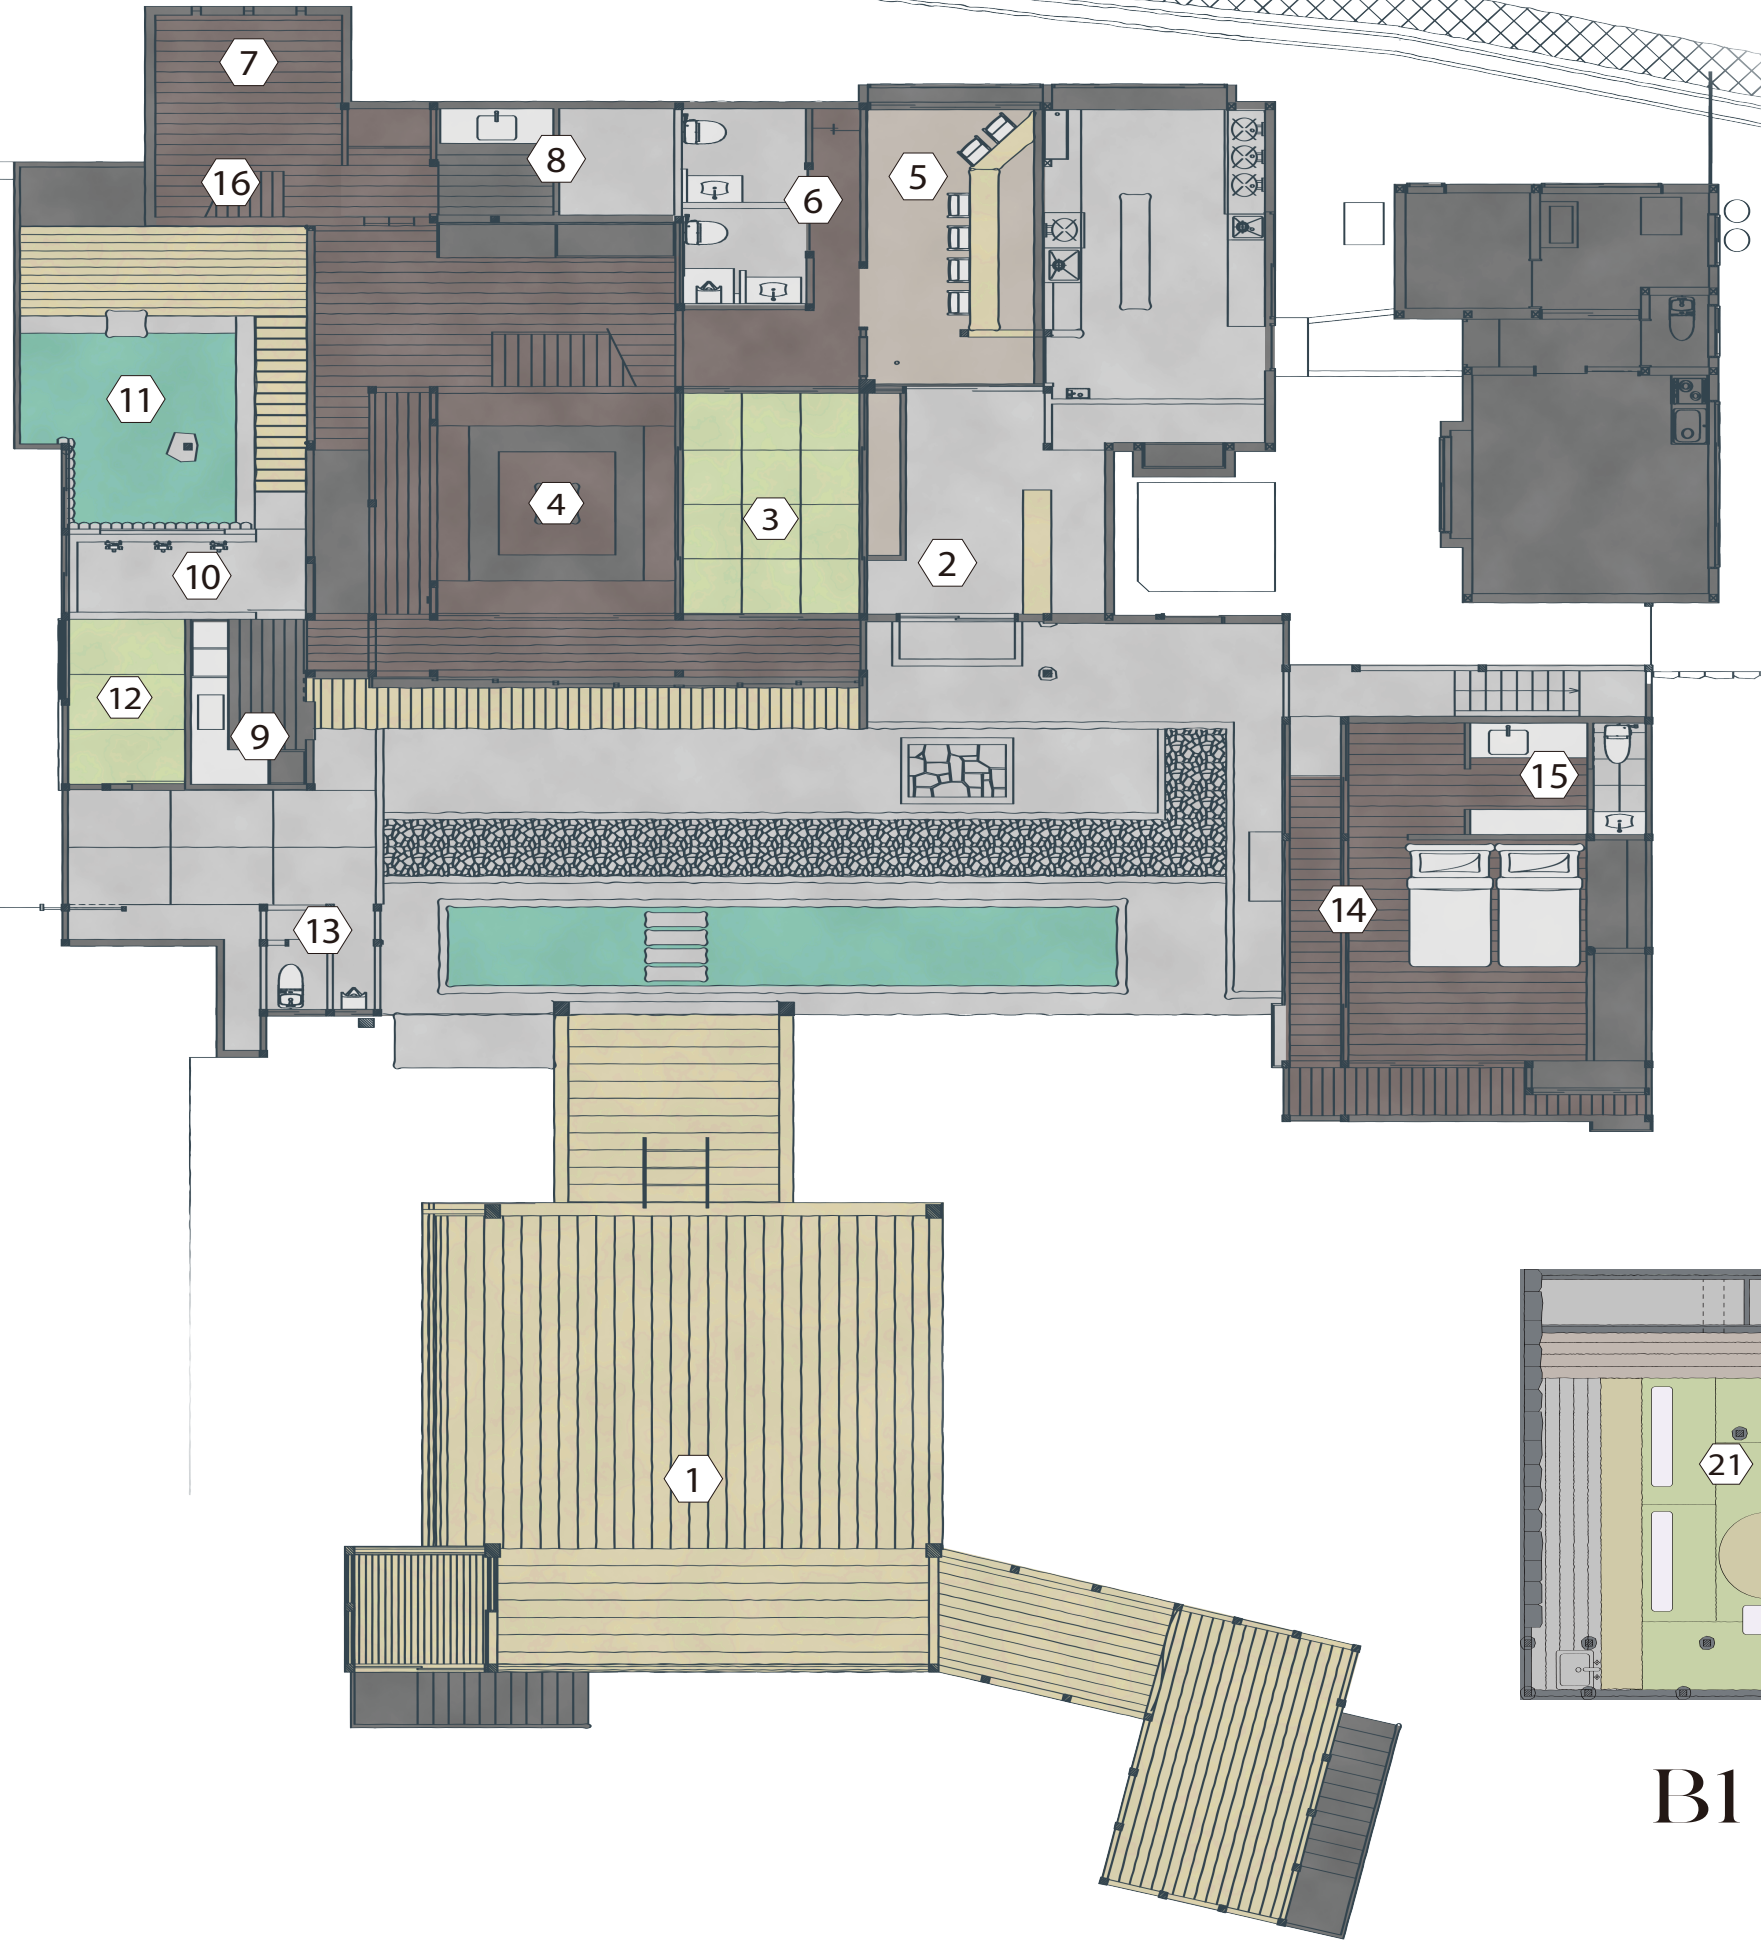

2F

1F

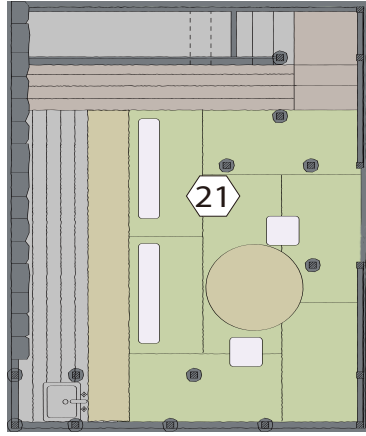

B1